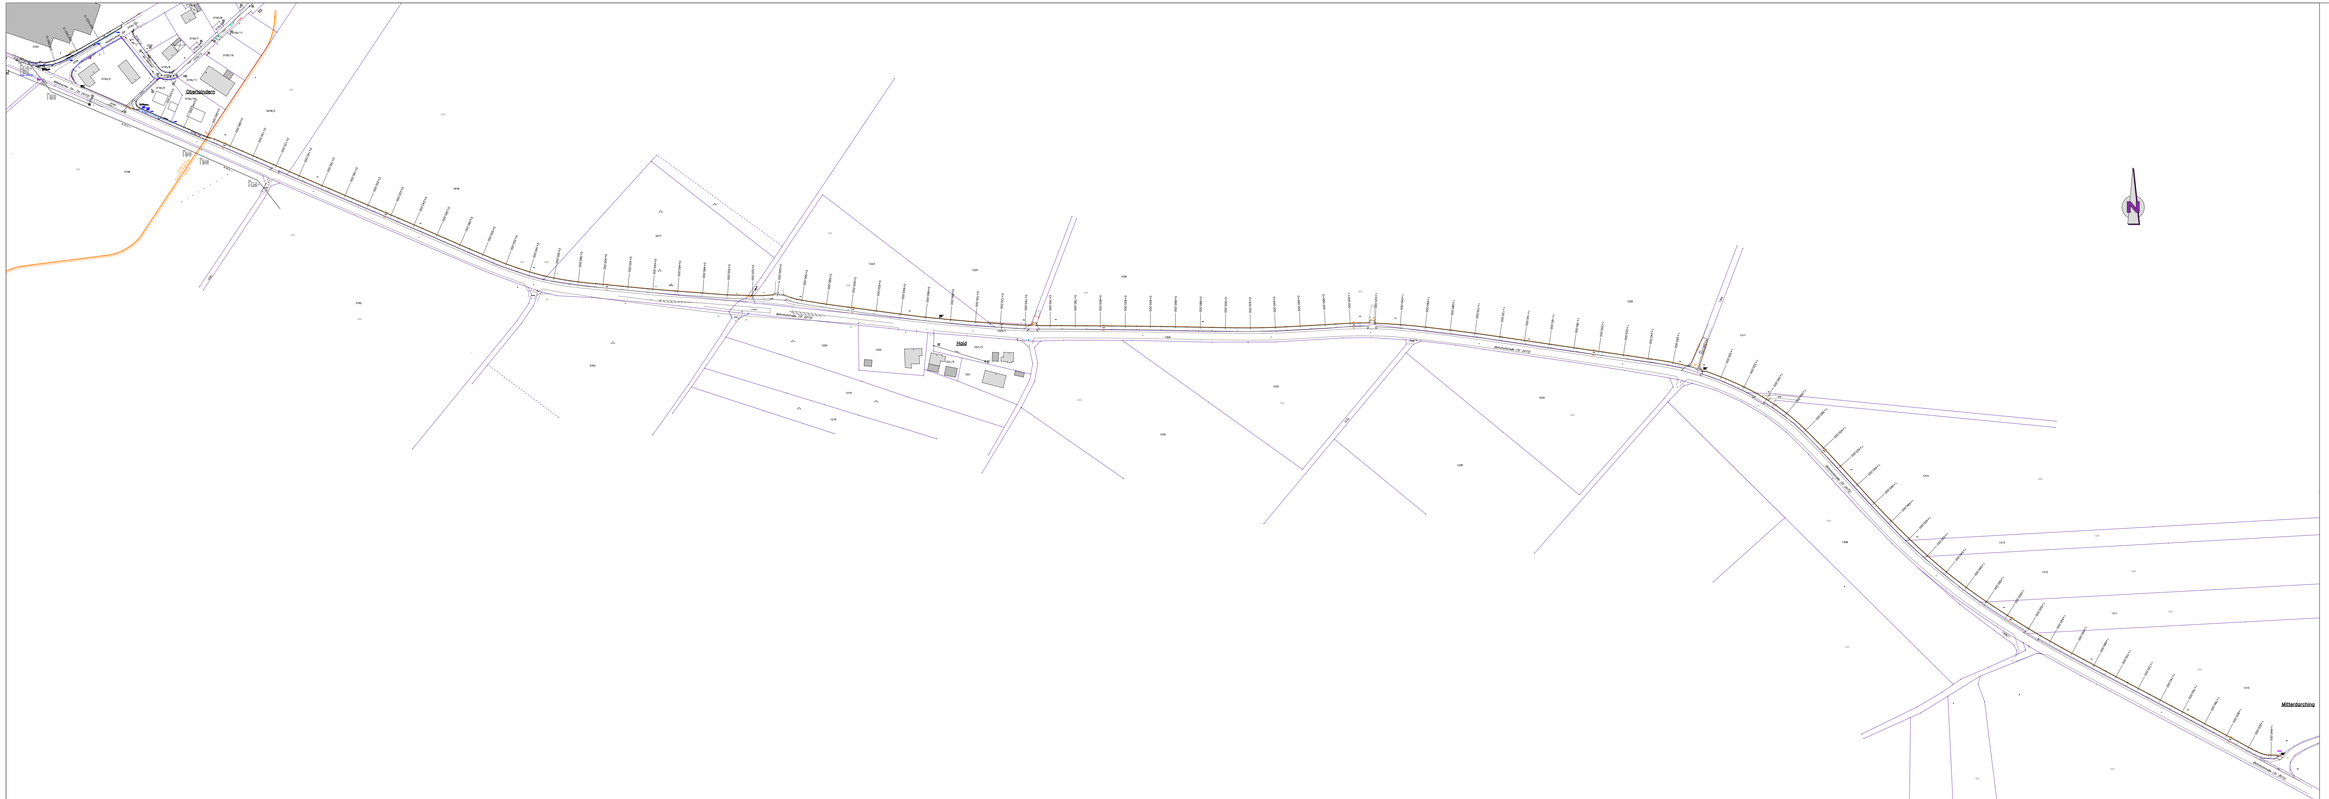

Index	Änderungen	Datum	bearbeitet	geprüft

Bauvorhaben:

Geh- und Radweg Oberlaindern – Mitterdorfing an St 2073

Vorhabenträgern:

Gemeinde Valley
Landkreis Miesbach

Anlage:

Plan-Nr.:	Index:
122160 – 110	

Bauteil und Planbezeichnung:

Bestandsplan

	Datum	Zeichen
bearbeitet:	13.10.2015	
gezeichnet:	13.10.2015	CAD Service
geprüft:		

Maßstab: 1:1000

Entwurfsverfasser:
Ingenieurbüro
Sepp Schreder
Publeiserstraße 14
83026 Rosenheim
Tel.: 01174/422024
e-mail: contact@ibsschreder.de

Mitglied der Ingenieurkammer Bayern

Vorhabenträgern:

Datum | Unterschrift

Datum | Unterschrift

k.F. = 65.0 / 206.0 cm 124070/bf110.dwg