




Öffentliche Bekanntmachung des Aufstellungsbeschlusses

gemäß § 2 Abs. 1 Satz 2 BauGB über die 2. Änderung der Klarstellungs- und Ergänzungssatzung
„Mühlfeldstraße Unterdarching“

Der Gemeinderat der Gemeinde Valley hat in öffentlicher Sitzung am 17.01.2023 gemäß § 2 Abs. 1 BauGB die Änderung der Klarstellungs- und Ergänzungssatzung „Mühlfeldstraße Unterdarching“ beschlossen. Die Änderung der Klarstellungs- und Ergänzungssatzung bezieht sich auf den folgenden Kartenausschnitt:

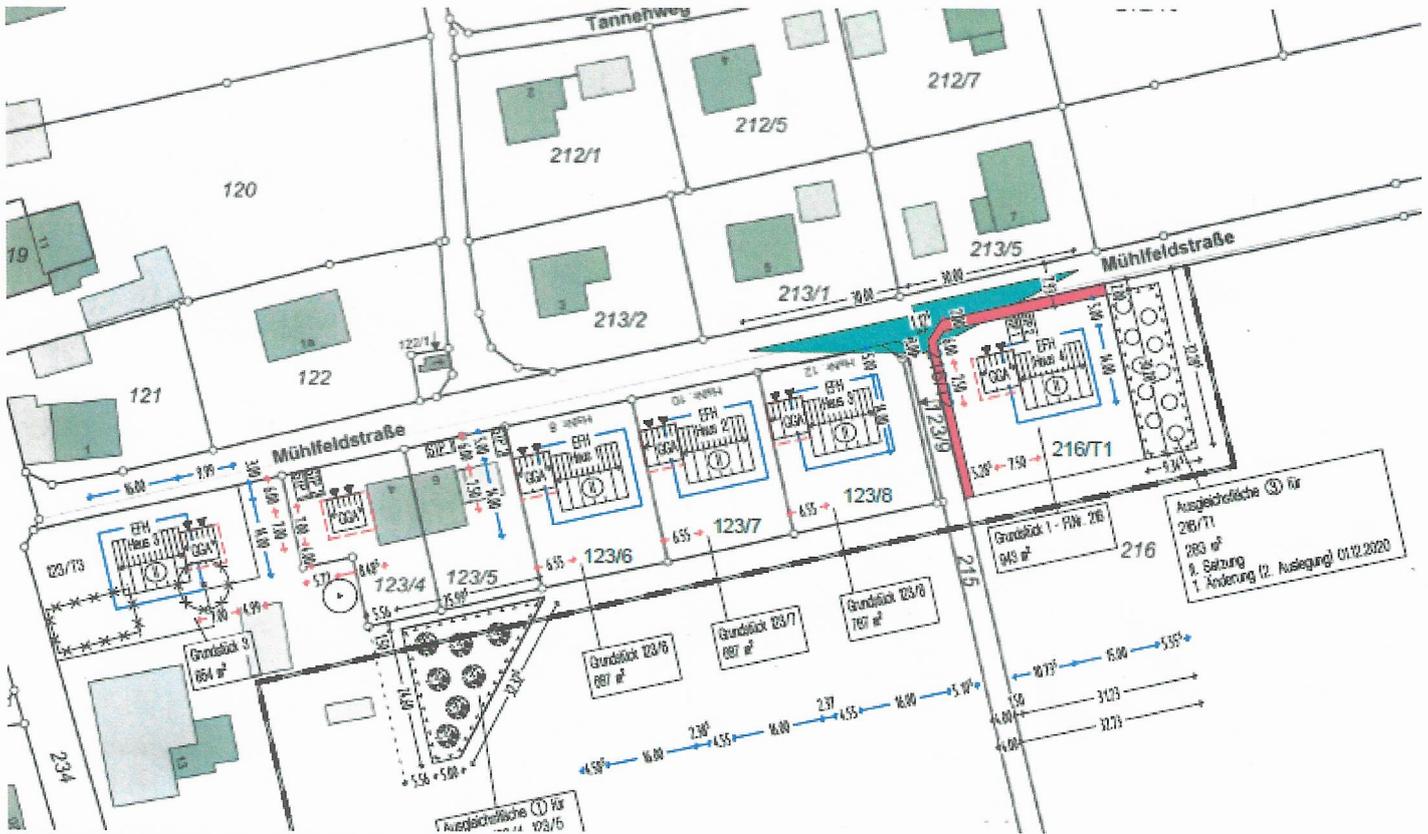

Ziele und Zweck der Planänderung

Ziel der 2. Änderung der Klarstellungs- und Ergänzungssatzung „Mühlfeldstraße Unterdarching“ ist es, für die Grundstücke Flur-Nrn. 123/8, 123/7 und 123/T3, je Gemarkung Valley eine maßvolle Nachverdichtung im Sinne der Zulassung von je einer weiteren Wohneinheit ohne Vergrößerung des Baufensters oder Änderung der zulässigen Wohnfläche zu ermöglichen. Nach Erstellung des Planentwurfes wird dieser samt Begründung öffentlich ausgelegt; hierauf wird noch durch gesonderte Bekanntmachung hingewiesen.

Der Inhalt der ortsüblichen Bekanntmachung ist zusätzlich im Internet unter der Internet-Adresse www.gemeinde-valley.de/buergerservice/bekanntmachungen/amtliche-bekanntmachungen eingestellt.

Valley, den 20.01.2023

Gemeinde Valley

Bernd Schäfer
Bernhard Schäfer
Erster Bürgermeister



Ortsüblich bekannt gemacht durch Anschlag an den Amtstafeln der Gemeinde Valley
angeheftet am: 23.01.2023

abgenommen am: _____ (abzunehmen ab: _____)

Valley, den _____ Unterschrift, Dienstbezeichnung